


Louis Poulsen A/S
 Gammel Strand 28
 1202 København K


Designer Ole Bjerggaard
 Telefon +45 40 60 40 97
 Fax
 E-mail olj@louispoulsen.dk

Viborglampe, nyværdiberegning, Ehr på gulvplan / Beregningsflade 1 / Gråskalering (E, hemisfærisk)

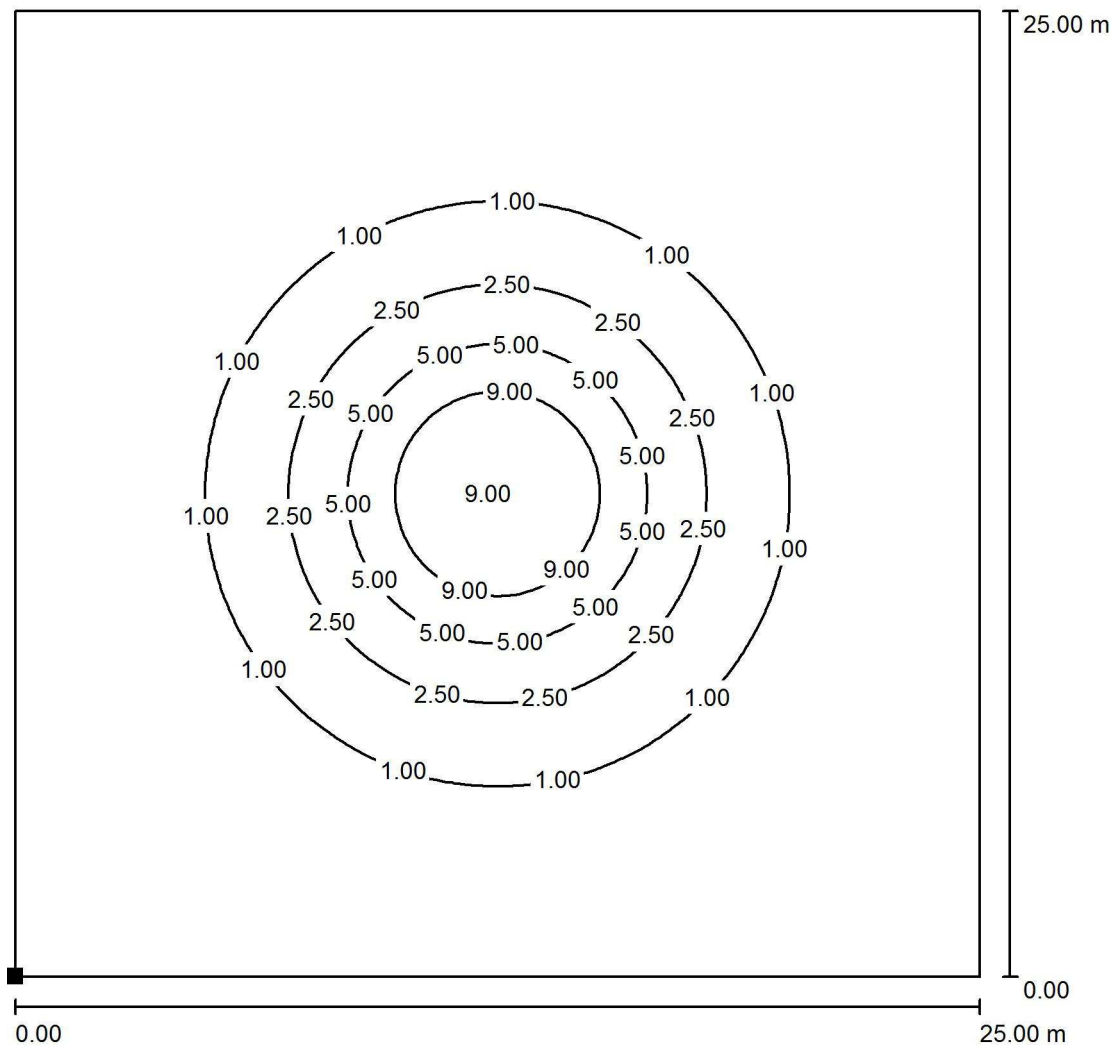

Værdier i Lux, Målestok 1 : 196

Fladens position i den udendørs scene:
 Markeret punkt:
 (0.000 m, 0.000 m, 0.000 m)

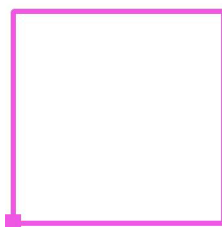

Beregningsnet: 128 x 128 Punkter

E_m [lx]
 1.37

E_{min} [lx]
 0.04

E_{max} [lx]
 12

E_{min} / E_m
 0.027

E_{min} / E_{max}
 0.003